

LATVIJAS REPUBLIKA

APGRŪTINĀJUMU PLĀNS

uz divām caursūtām un aizzīmogatām lapām

Zemes vienības kadastra apzīmējums: 80840170006

Adrese: "Vecvirgzdiņi", Vāverkrogs, Ropažu nov.

Apgrūtinājumu saraksts:


1.	7312050101 - ekspluatācijas aizsargjoslas teritorija gar elektrisko tīklu gaisvadu līniju ārpus pilsētām un ciemiem ar nominālo spriegumu līdz 20 kilovoltiem - 0.11 ha
2.	7312030303 - ekspluatācijas aizsargjoslas teritorija gar valsts vietējiem un pašvaldību autoceļiem lauku apvidos - 0.12 ha
3.	7312050201 - ekspluatācijas aizsargjoslas teritorija gar elektrisko tīklu kabeļu līniju - 0.01 ha

Apgrūtinājumu plāns sagatavots 11.11.2019.


Zemes vienības platība 3.61 ha

Plāna mērogs 1:2000

1. lapa no 2

Saskaņoja: Ropažu novada pašvaldības Teritorijas plānotājs - arhitekts	PARAKSTS	Ainārs Linde	13.01.2020.
Ierosinātājs ir informēts par kadastrālās uzmērīšanas laikā veiktajām darbībām, to rezultātiem		SIA "Astilbes" valdes loceklis Artis Balodis	11.11.2019.

x=311600
y=542600

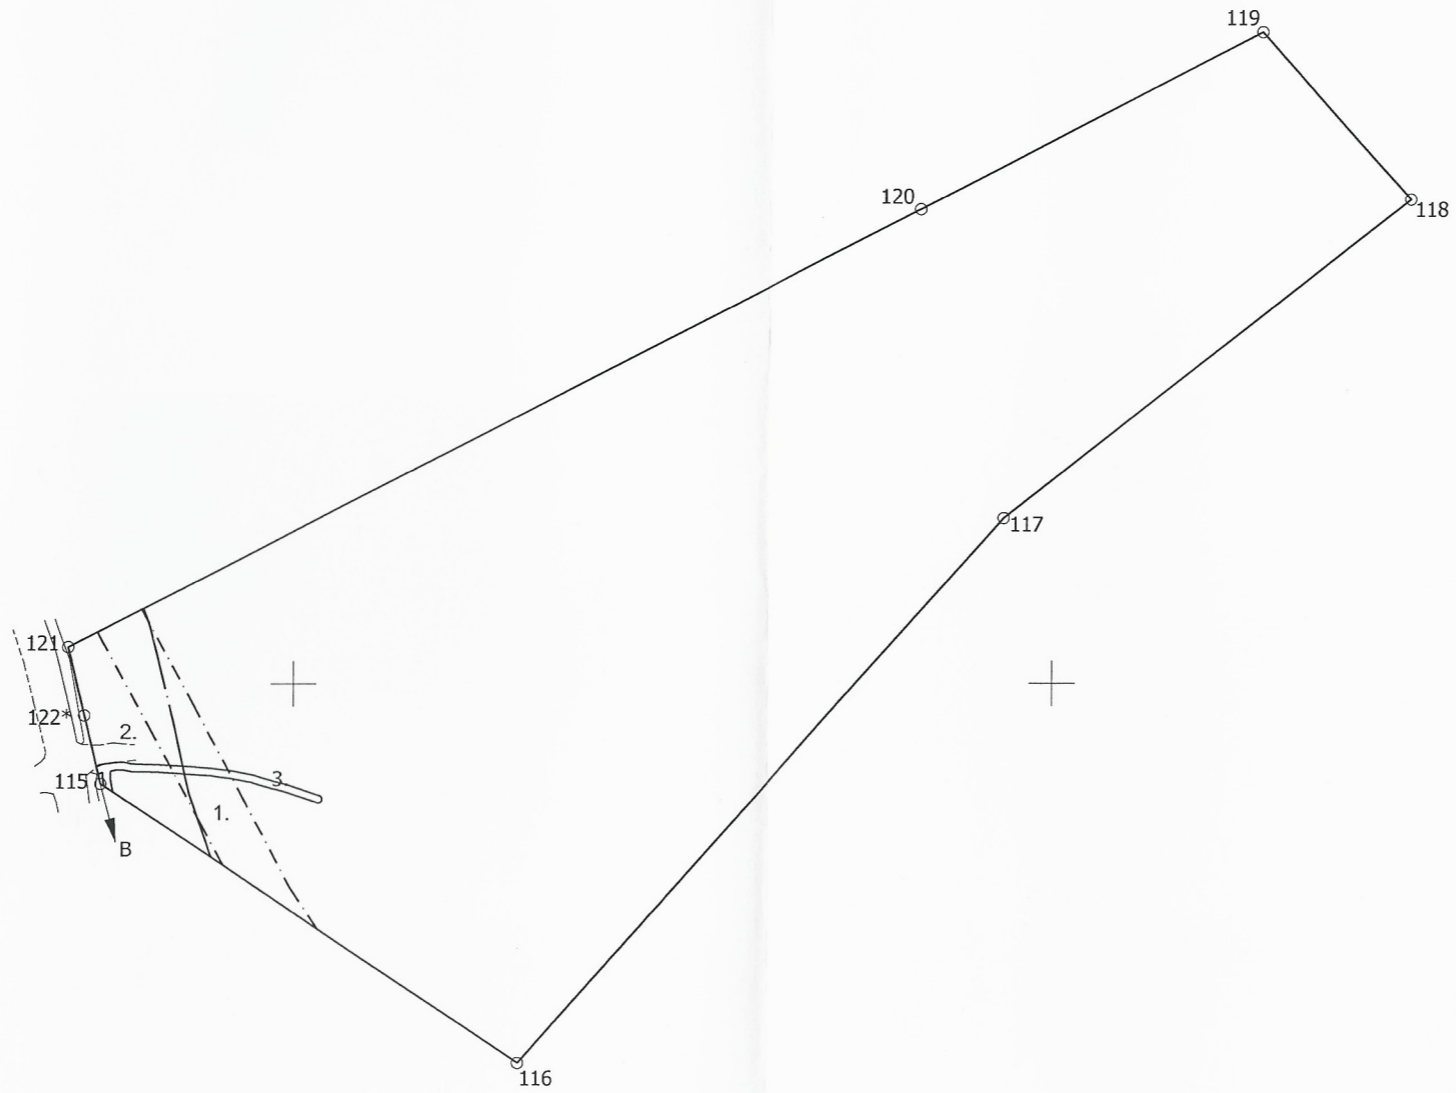

Robežjošo zemes vienību saraksts:
no A līdz B: 80840170003
no B līdz A: 80840170081

2. lapa no 2
Mērogs 1 : 2000

Mērnieks Andis Ostrovskis (sert. Nr. AB000000055, derīgs no 07.12.2010 līdz 06.12.2020) apliecina, ka plāns izgatavots atbilstoši Ministra kabineta 2011. gada 27. decembra noteikumiem Nr. 1019 "Zemes kadastrālās uzmērīšanas noteikumi"

Andis Ostrovskis

11.11.2019.

Šajā dokumentā ir caurauktas
un apzīmotas 2 lapas.

Sertificēts Prētnieks
Ardis Ostrovskis

Ardis

11.11.2019