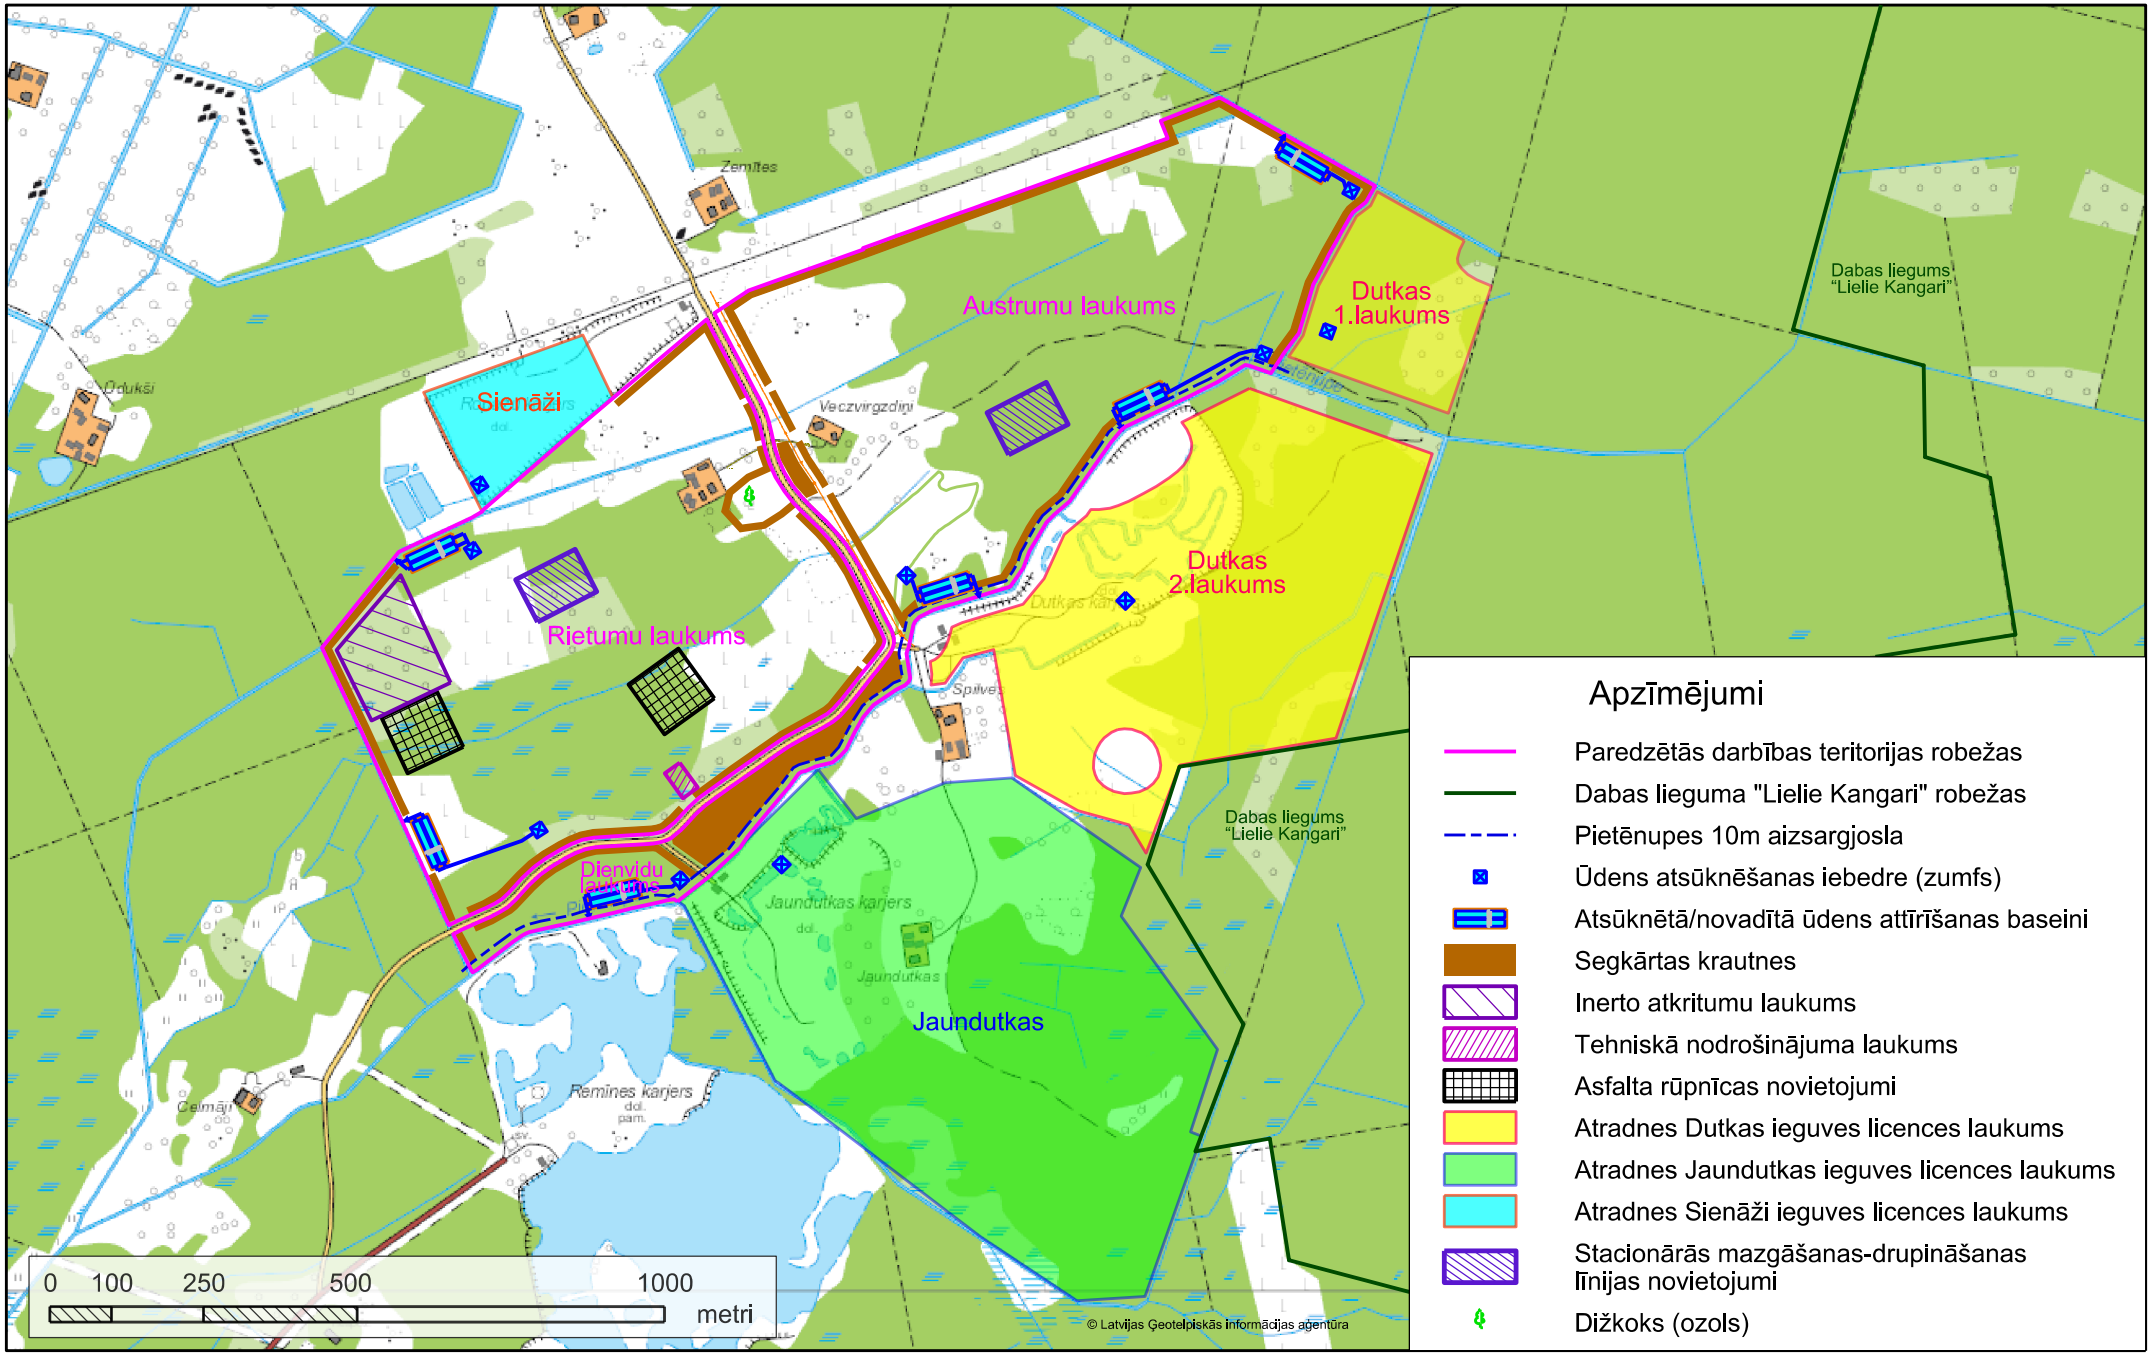Darbības vietas un infrastruktūras objektu izvietojuma karte